

progetto completo

trilocale




legenda impianti:

- ⊠ quadro elettrico/contatore
- G contatore gas
- ▭ calorifero
- ⊠ scaldabagno

stato di fatto
scala 1:50

richieste cliente:

- 1 - creazione di un secondo locale bagno
- 2 - risistemazione della zona living prevedendo di unire soggiorno e cucina

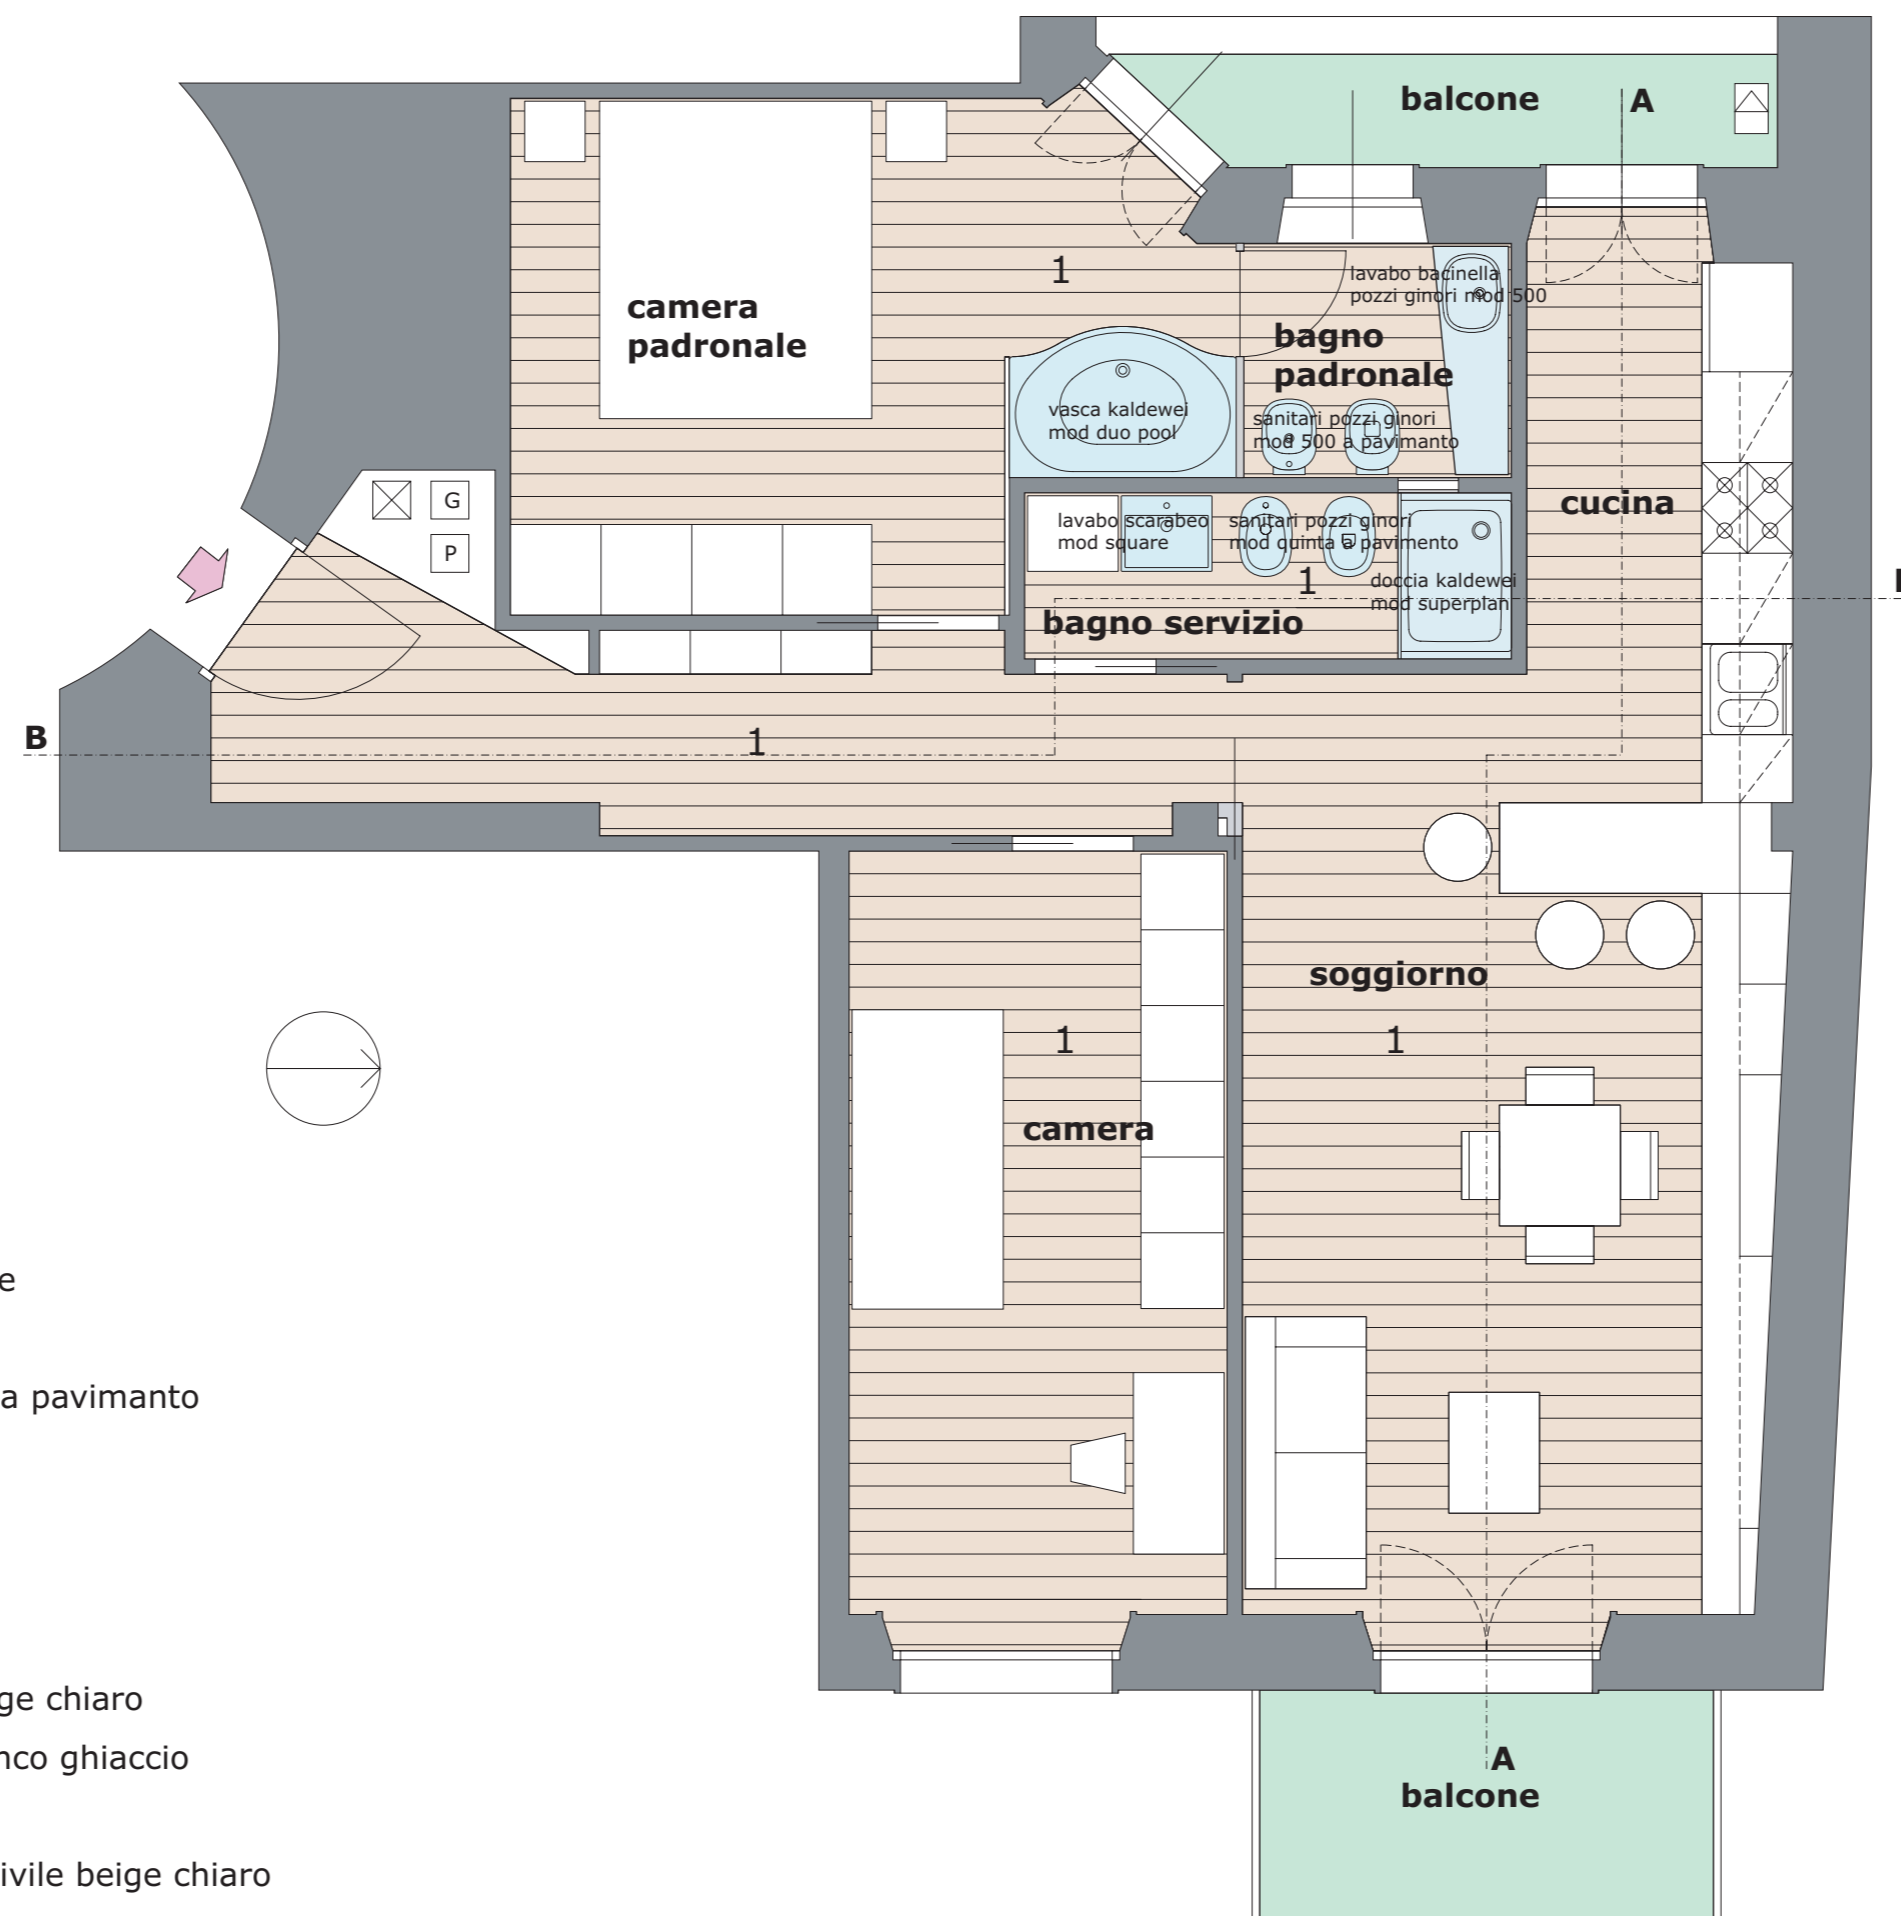

legenda impianti:

- ⊗ quadro elettrico/contatore
- G contatore gas
- P centralina riscaldamento a pavimento
- △ scaldabagno


legenda finiture:

- 1 parquet essenza doussie
- 2 pareti rivestite redina beige chiaro
- 3 pareti rivestite resina bianco ghiaccio
- 4 pareti rivestite resina lilla
- 5 pareti rivestite intonaco civile beige chiaro
- 6 pareti rivestite intonaco a gesso bianco
- 7 pareti rivestite intonaco a gesso lilla


progetto
scala 1:50

progetto:

- 1 - ridimensionamento del bagno esistente con creazione di 2 locali: un bagno riservato alla camera padronale con antistante zona relax dotata di vasca da bagno e un bagno di servizio con lavatrice e ampia zona doccia a disposizione di cameretta e soggiorno
- 2 - ridisegno della zona living con parete di fondo caratterizzata da un unico mobile su misura che integra cucina e libreria con tv. la cucina ha una penisola per pasti veloci e colazioni

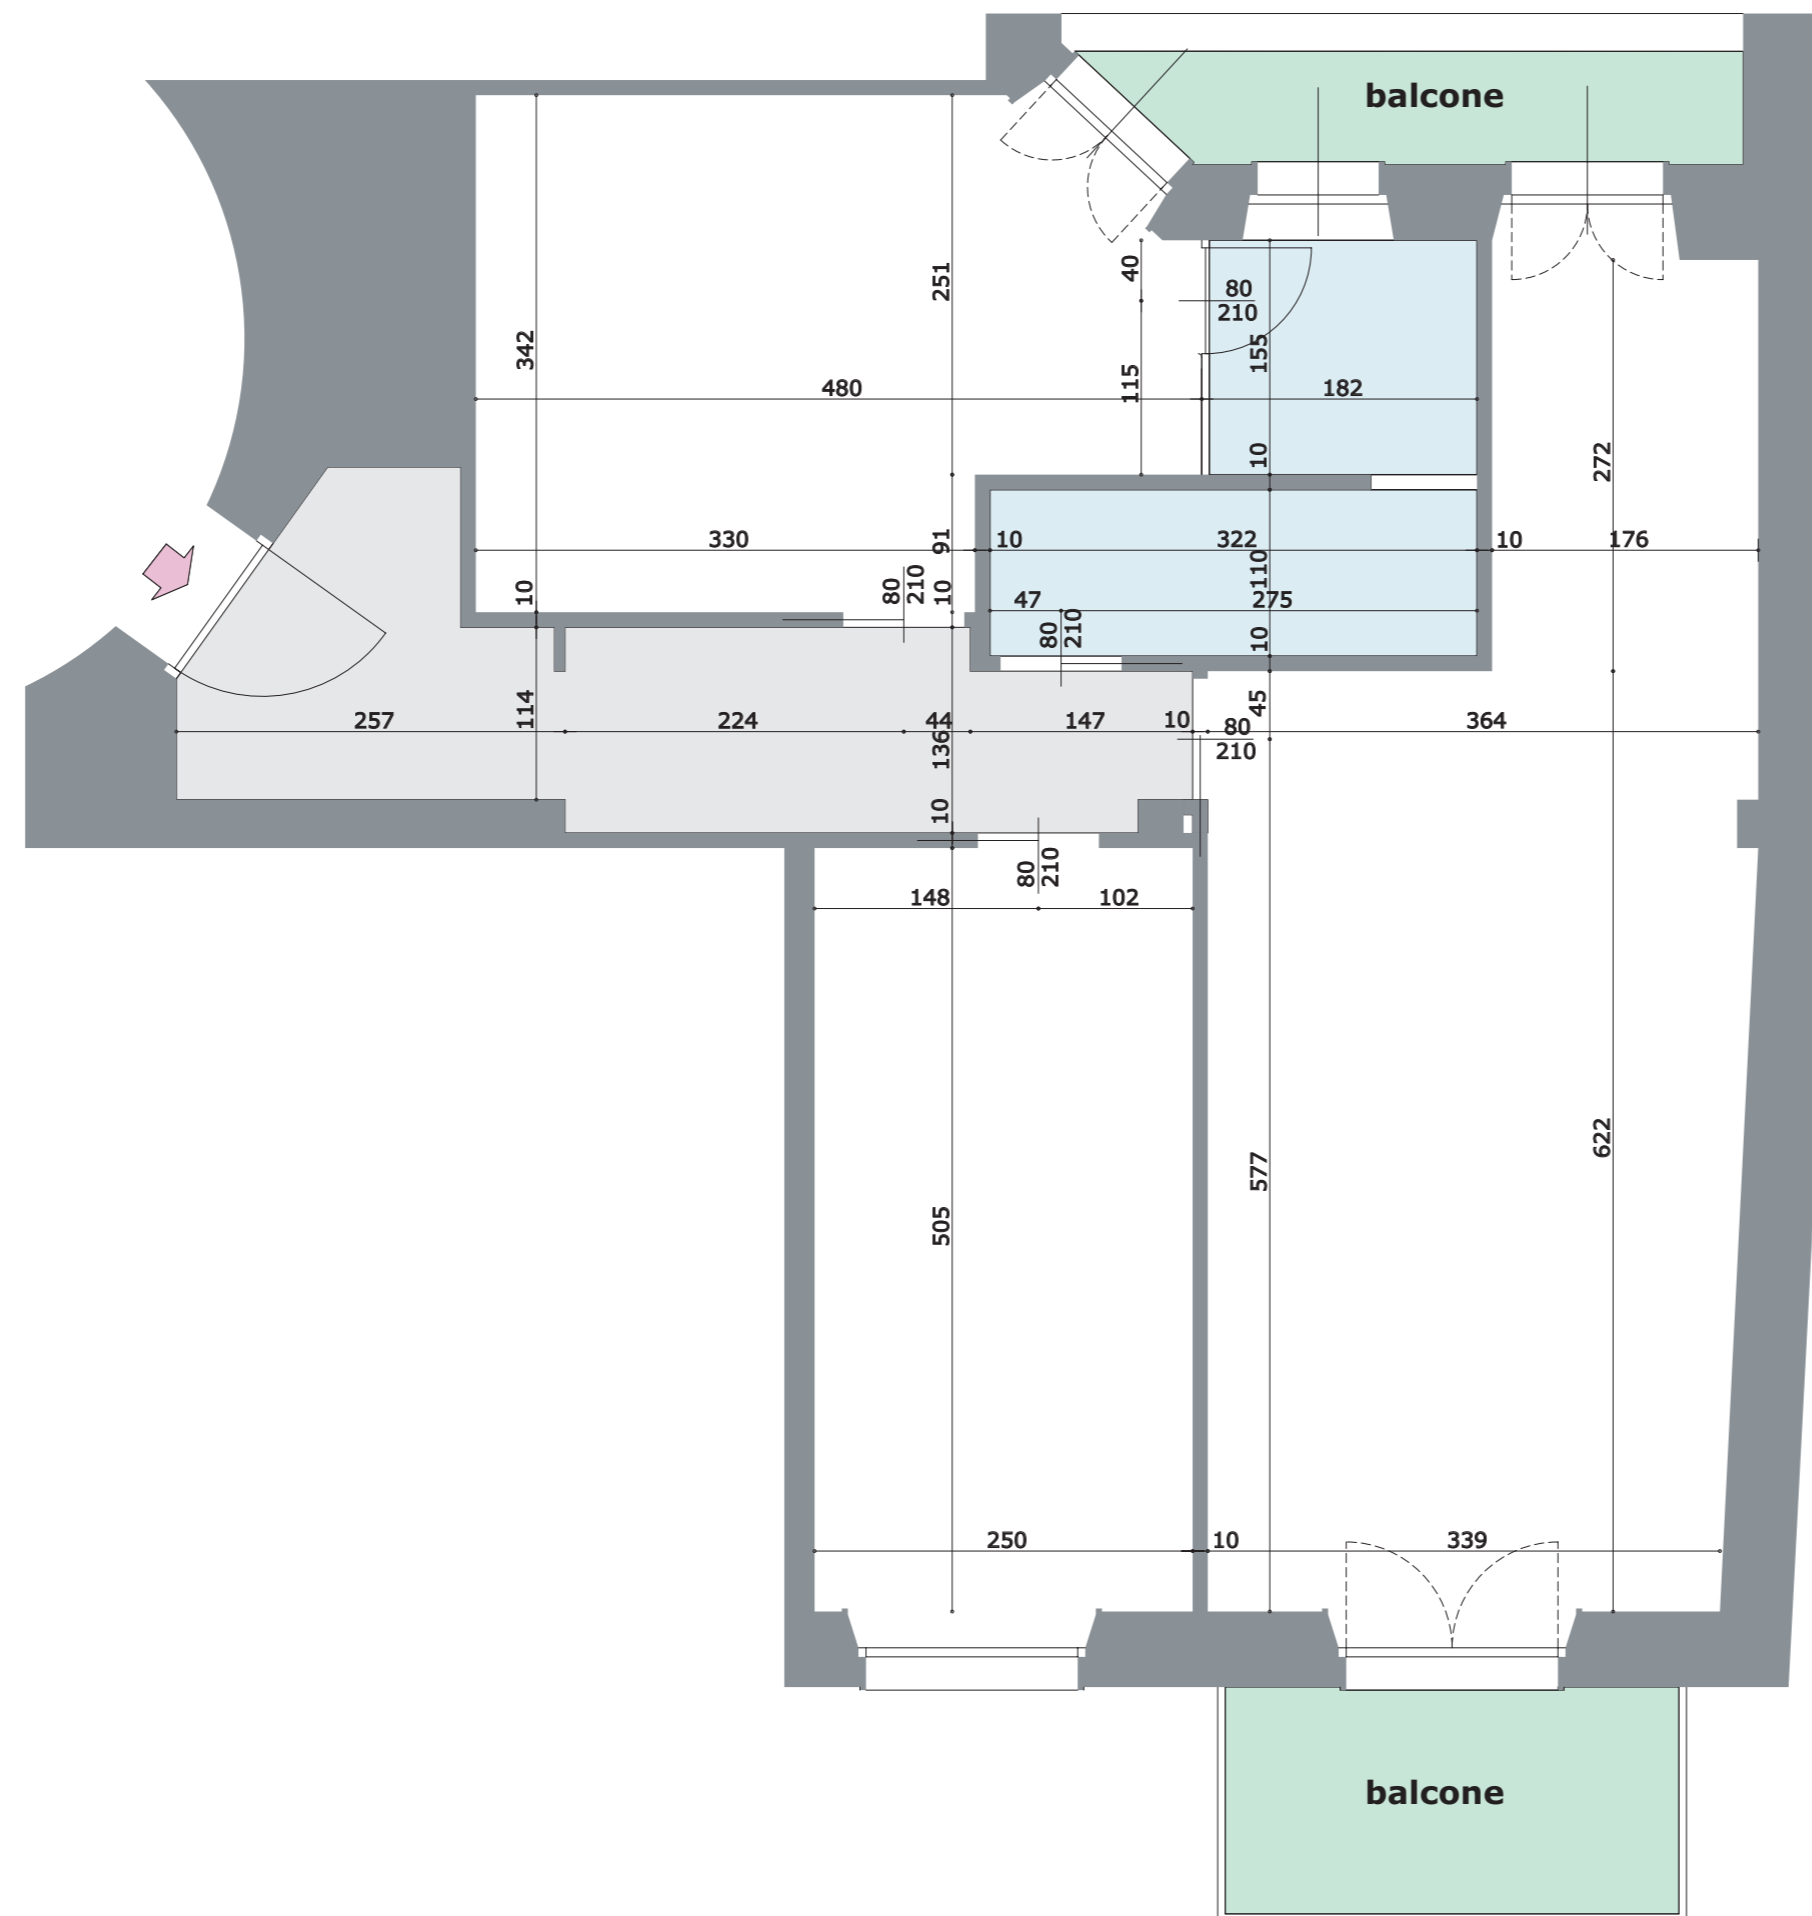


progetto
quotato
scala 1:50

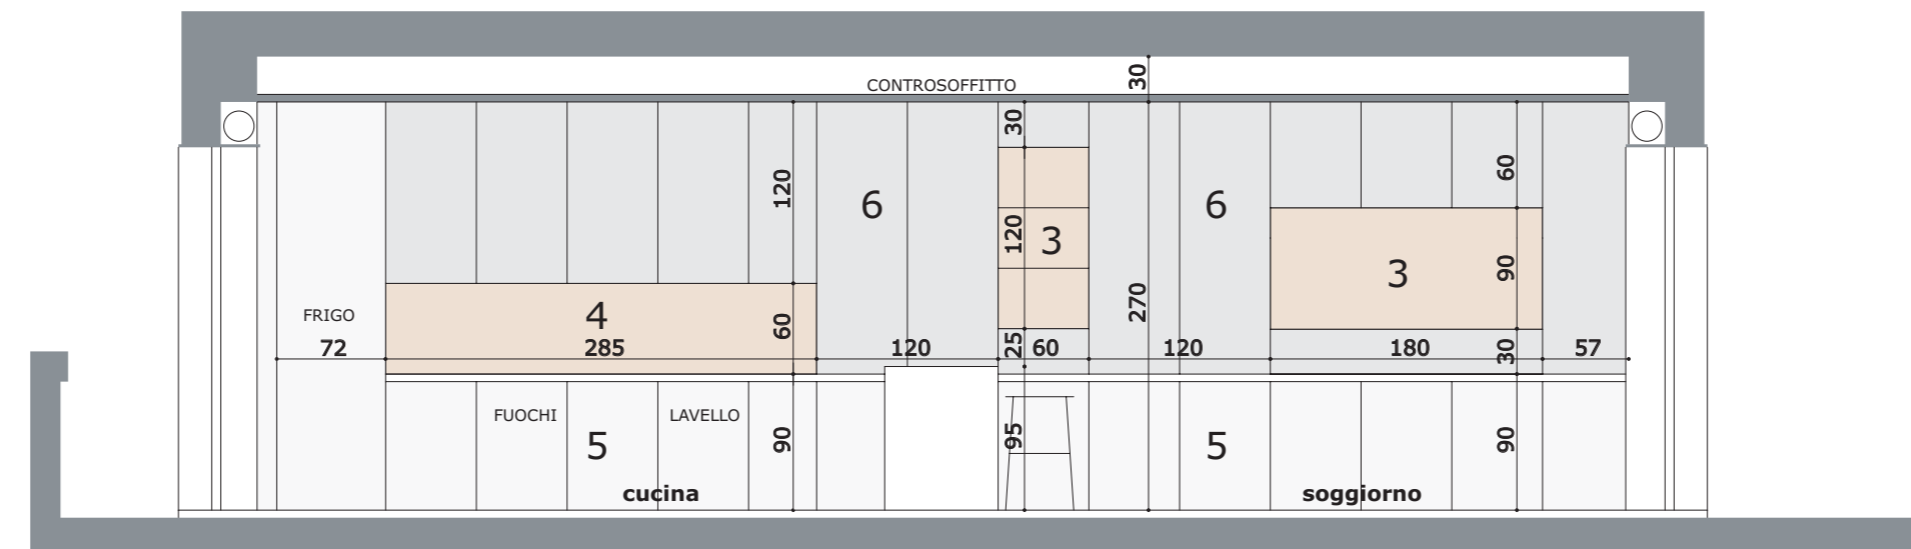

SEZIONE AA

legenda finiture:

- 1 parquet essenza doussie
- 2 pareti rivestite resina lilla
- 3 pareti rivestite intonaco a gesso bianco ghiaccio
- 4 pareti rivestite resina bianco ghiaccio
- 5 mobile finitura laccato rosso
- 6 mobile finitura noce

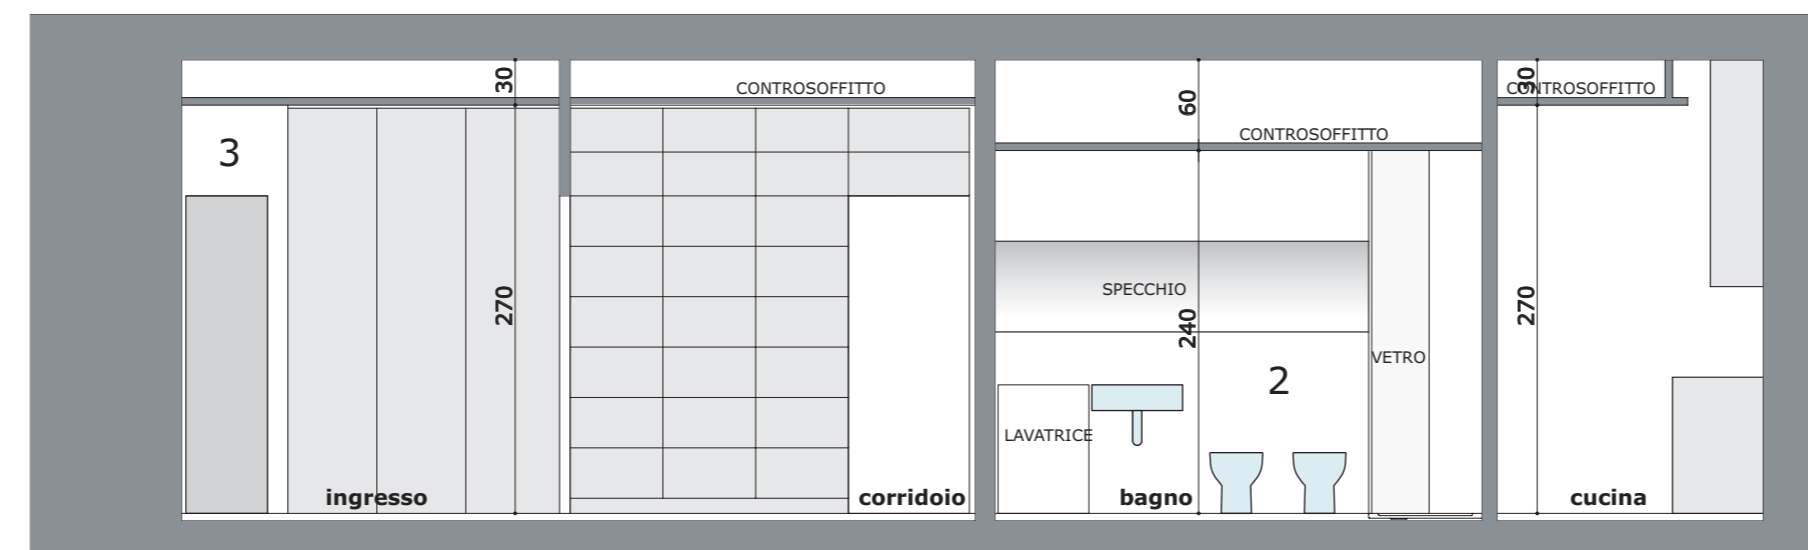

SEZIONE BB



soggiorno-cucina



soggiorno-cucina



camera padronale con bagno



bagno di servizio